


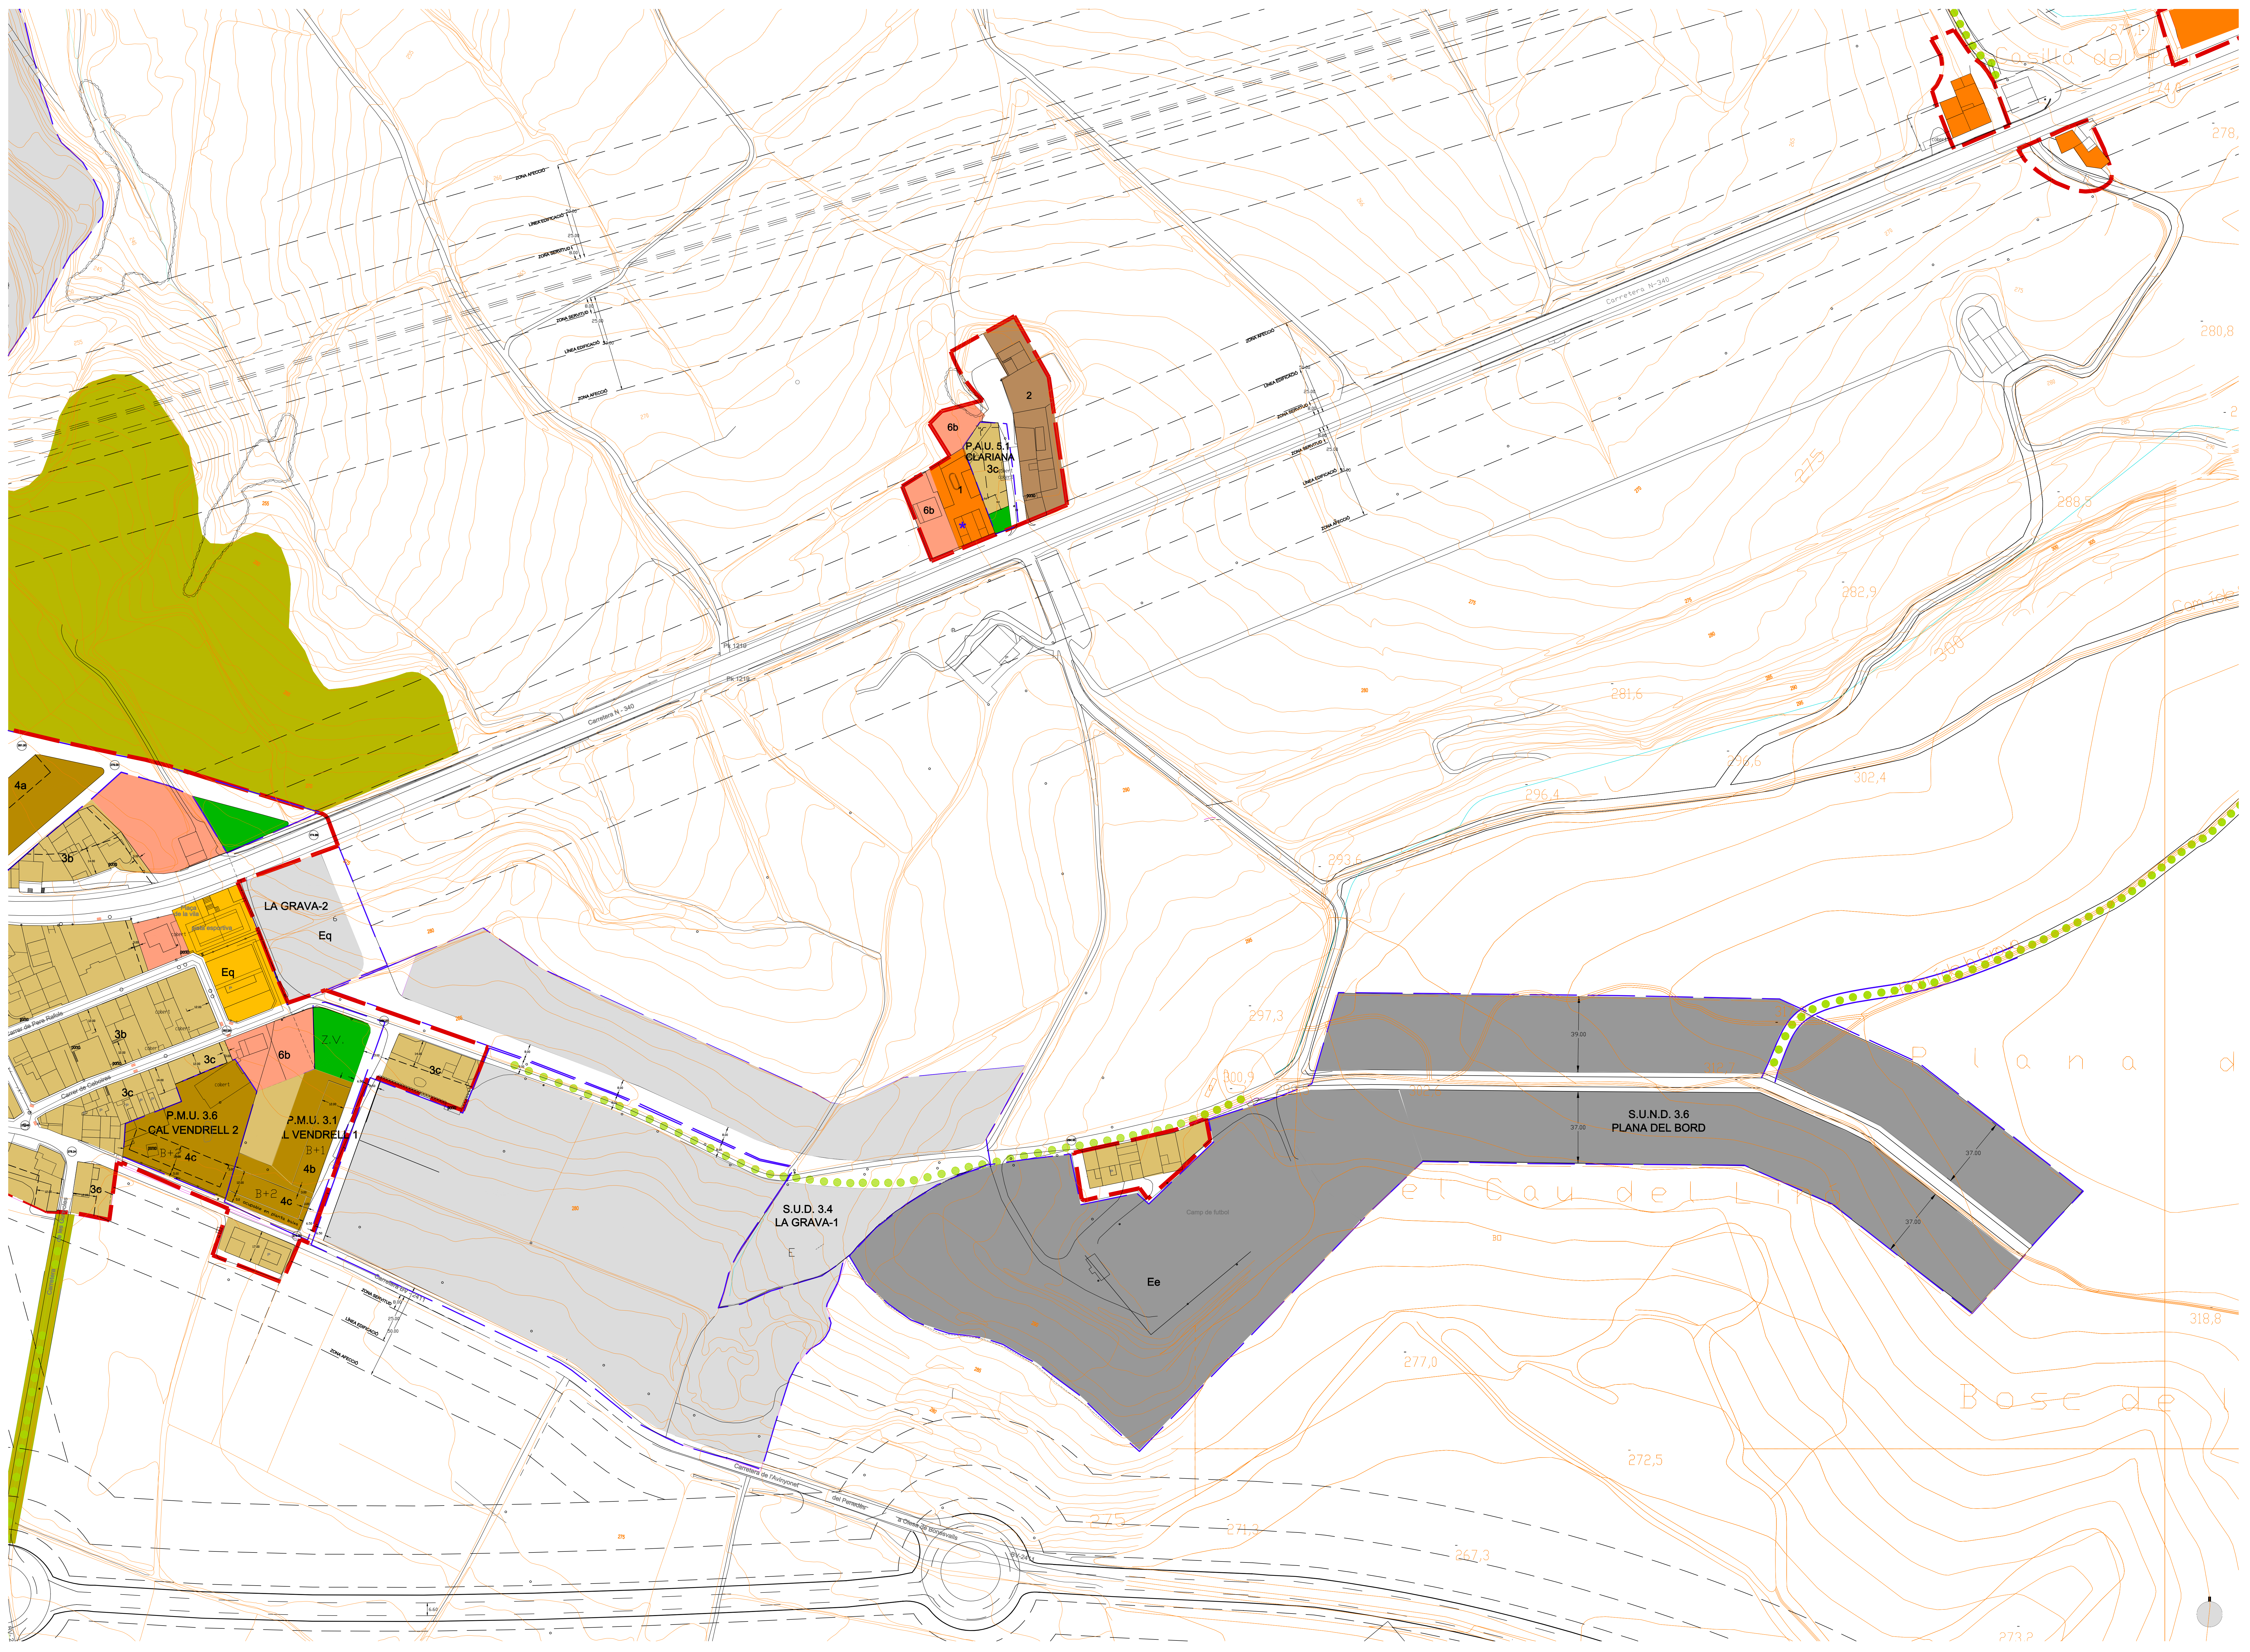


LLEGENDA

- Limit de terme municipal
- Limit de sòl urbà
- Limit (S.U.D.) Sòl Urbanitzable delimitat
- Limit de (PAU) (PMU)
- Limit de profunditat edificable
- Recanviat patològic
- ZONES
- Zona verda (sòl Z.V.)
- Zona de verd privat (sòl V.P.)
- Zona de verd privat protegit (sòl V.P.P.)
- Protecció de viat (sòl P.S.)
- Equipament (sòl E.)
- Servis Tàctic (sòl S.T.)
- Viat
- ZONES EN SÒL URBÀ
- Zona de cas antic (sòl 1)
- Zona d'edificis anglesos (sòl 2)
- Zona d'edificis tradicionals (sòl 3)
- Zona d'edificis urbans (sòl 4)
- Zona de nous creixements (sòl 5)
- Zona d'ordenacions al·lòries (sòl 6)
- Zona d'indústria (sòl 7)
- Zona de cel·ler (sòl 8)
- Zona d'equipaments privats (sòl 9)
- ZONES EN SÒL URBANITZABLE
- S.U.D. Sòl urbanitzable delimitat
- S.U.N.D. Sòl urbanitzable no delimitat
- ZONES EN SÒL NO URBANITZABLE
- Zona d'espais d'interès patològic (sòl 23)
- Resorts

Pla d'Ordenació Urbanística Municipal

AVINYONET DEL PENEDÈS

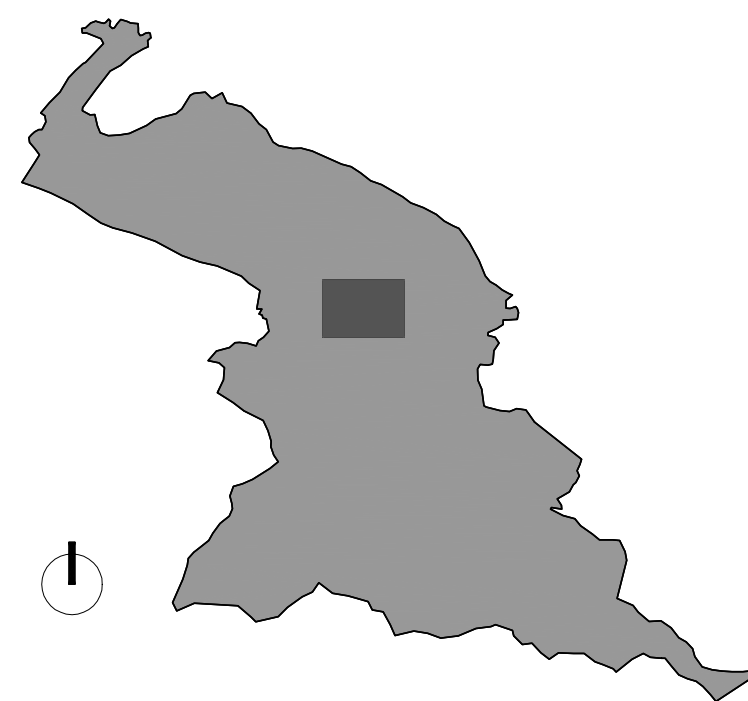

ZONIFICACIÓ DEL SÒL URBÀ I URBANITZABLE

Les Cabòries (2/2)

TEXT REFÓS

3.5

E: 1/1.000

Equip redactor: Pons-Juan enginyers